



## ESCALA H 1er 3a

### SUPERFÍCIES UTILS INTERIORS

SALA-MENJADOR-CUINA	25,87 m <sup>2</sup>
DORMITORI 1	10,76 m <sup>2</sup>
DORMITORI 2	8,46 m <sup>2</sup>
DORMITORI 3	7,00 m <sup>2</sup>
BANY 1	4,78 m <sup>2</sup>
BANY 2	3,86 m <sup>2</sup>
PASSADÍS	5,61 m <sup>2</sup>
REBEDOR	2,01 m <sup>2</sup>
SAFAREIG	1,85 m <sup>2</sup>
<b>TOTAL</b>	<b>70,20 m<sup>2</sup></b>

### SUPERFÍCIES UTILS EXTERIORS

TERRASSA COBERTA	9,07 m <sup>2</sup>
<b>TOTAL</b>	<b>9,07 m<sup>2</sup></b>



**SUPERFÍCIE ÚTIL TOTAL 79,27 m<sup>2</sup>**

SUP. CONSTRUÏDA INTERIOR HABITATGE	83,10 m <sup>2</sup>
SUP. CONSTRUÏDA EXTERIOR COBERTA	10,12 m <sup>2</sup>

**SUPERFÍCIE CONSTRUÏDA TOTAL 93,22 m<sup>2</sup>**

**SUP. CONSTRUÏDA AMB ZONES COMUNS 114,74 m<sup>2</sup>**  
Inclou la superfície construïda de l'habitatge, la part proporcional de zones comuns i la superfície construïda de la terrassa

### SITUACIÓ A L'ILLA

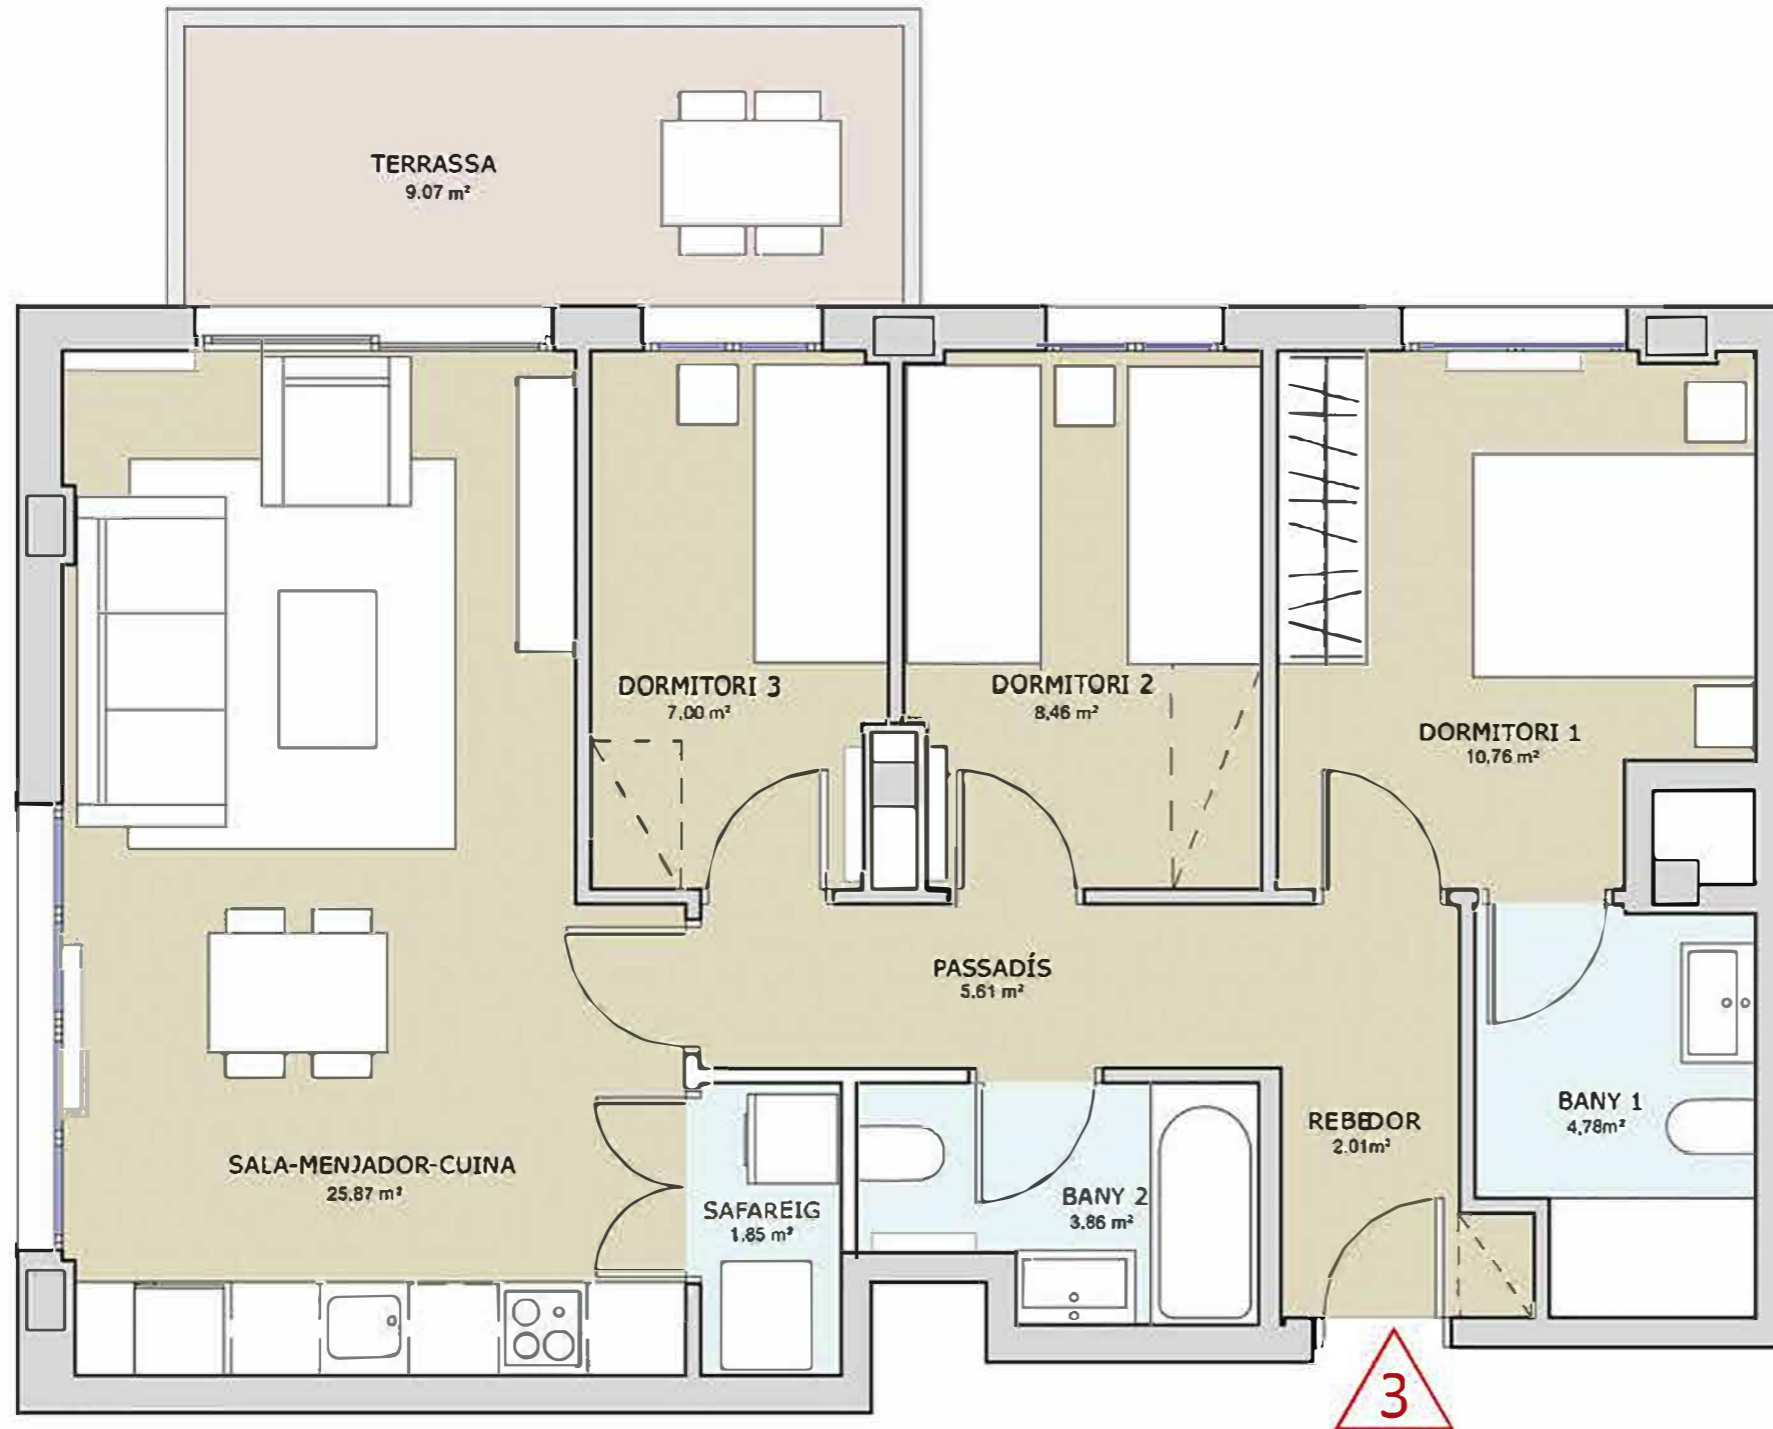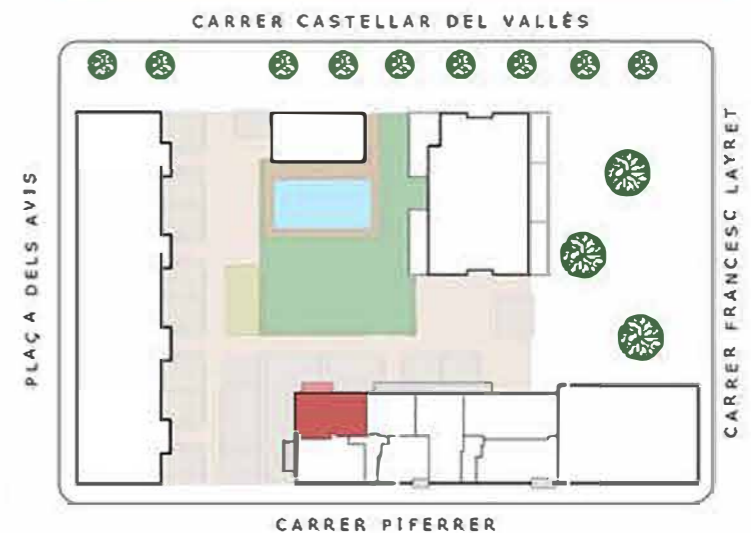

ESC 1:50