



ESCALA H

1er 4a

SUPERFÍCIES UTILS INTERIORS

| | |
|---------------------|----------------------|
| SALA-MENJADOR-CUINA | 26,69 m ² |
| DORMITORI 1 | 10,70 m ² |
| DORMITORI 2 | 6,23 m ² |
| DORMITORI 3 | 8,06 m ² |
| BANY 1 | 4,16 m ² |
| BANY 2 | 3,85 m ² |
| PASSADÍS | 7,36 m ² |
| SAFAREIG | 1,82 m ² |

TOTAL 68,87 m²

SUPERFÍCIES UTILS EXTERIORS

| | |
|------------------|---------------------|
| TERRASSA COBERTA | 8,95 m ² |
|------------------|---------------------|

TOTAL 8,95 m²

SUPERFÍCIE ÚTIL TOTAL 77,82 m²

| | |
|------------------------------------|----------------------|
| SUP. CONSTRUÏDA INTERIOR HABITATGE | 81,78 m ² |
|------------------------------------|----------------------|



| | |
|----------------------------------|----------------------|
| SUP. CONSTRUÏDA EXTERIOR COBERTA | 10,00 m ² |
|----------------------------------|----------------------|

SUPERFÍCIE CONSTRUÏDA TOTAL 91,78 m²

SUP. CONSTRUÏDA AMB ZONES COMUNS 112,96 m²

Inclou la superfície construïda de l'habitatge, la part proporcional de zones comuns i la superfície construïda de la terrassa

SITUACIÓ A L'ILLA

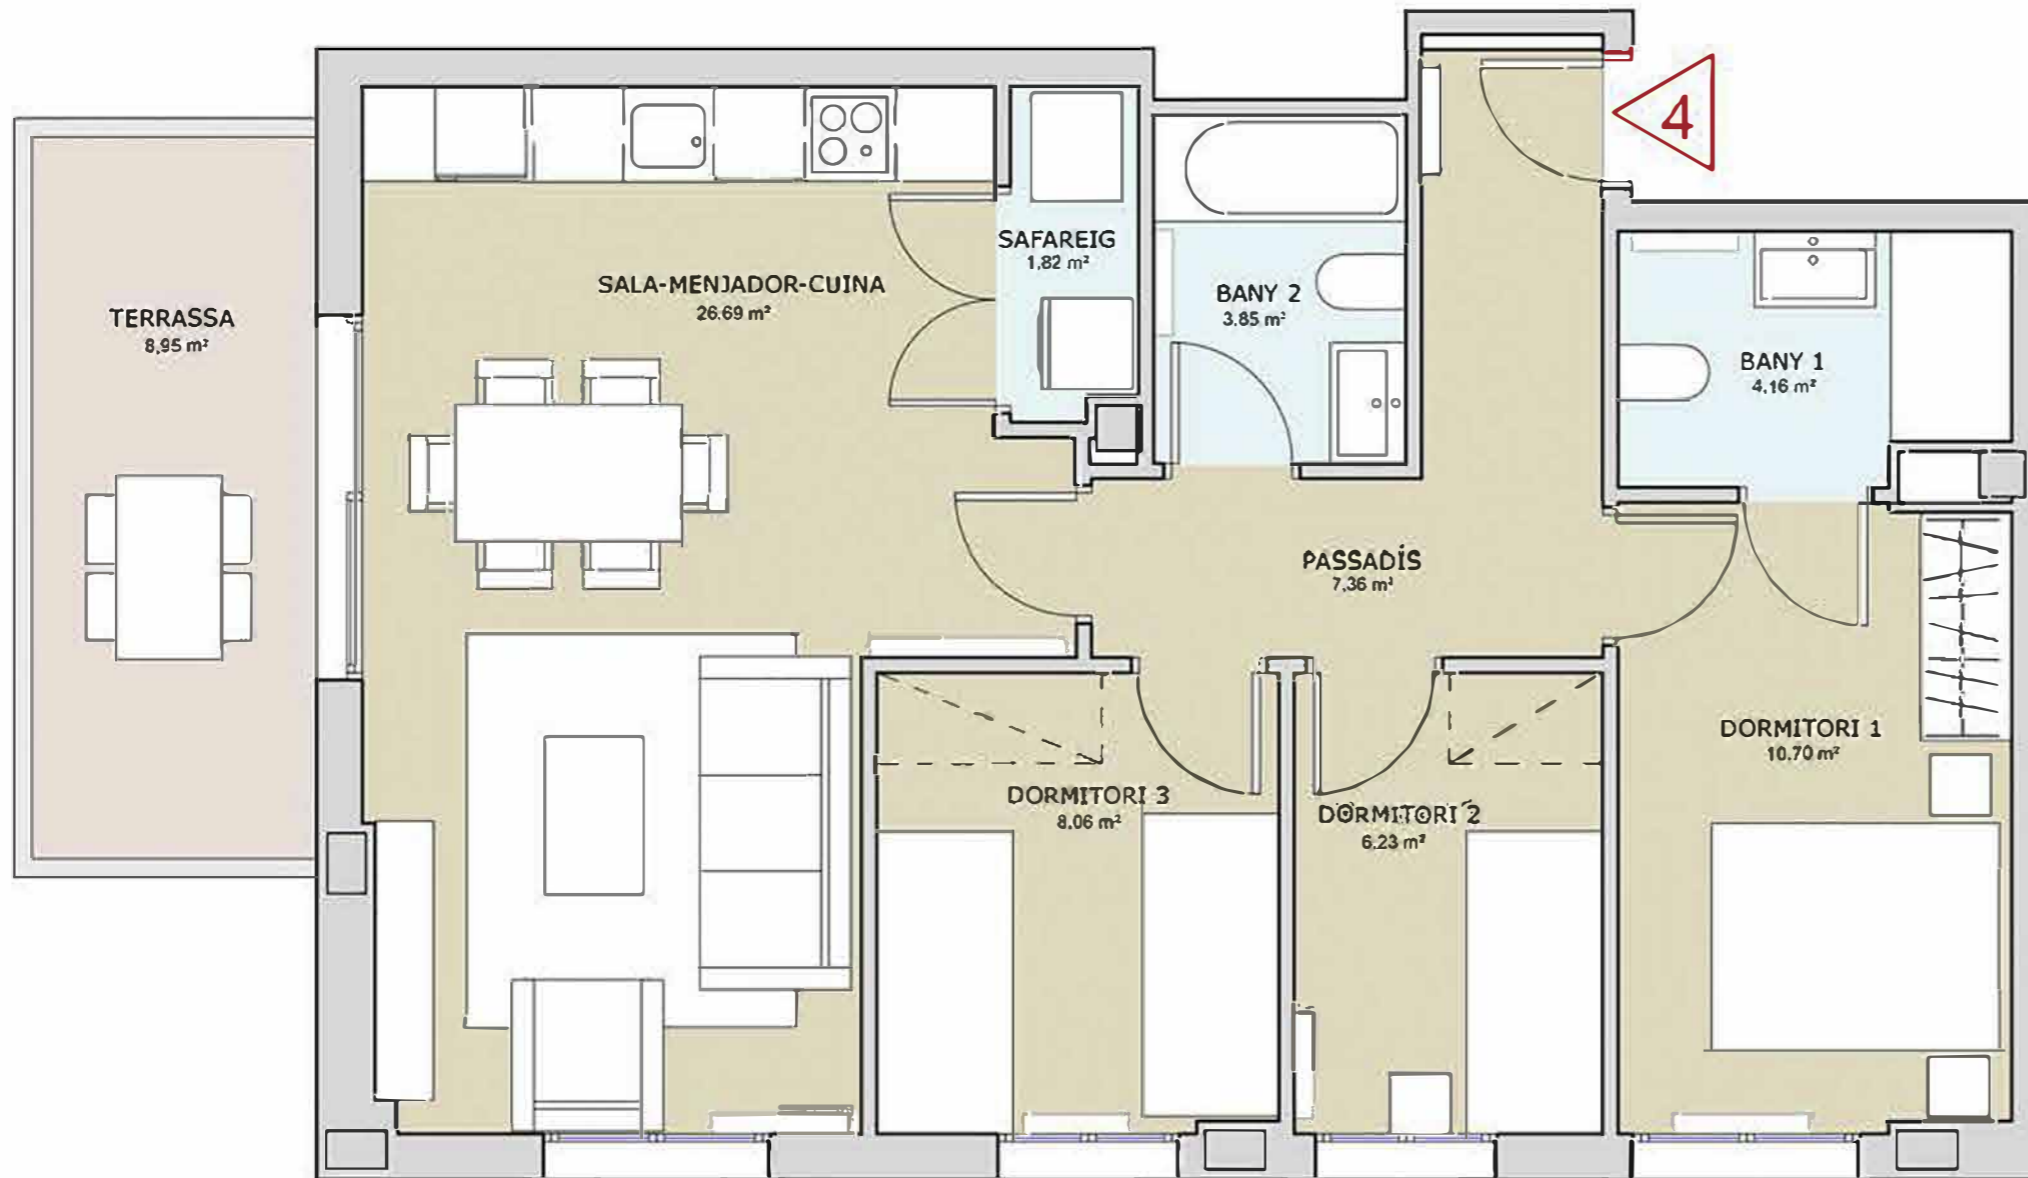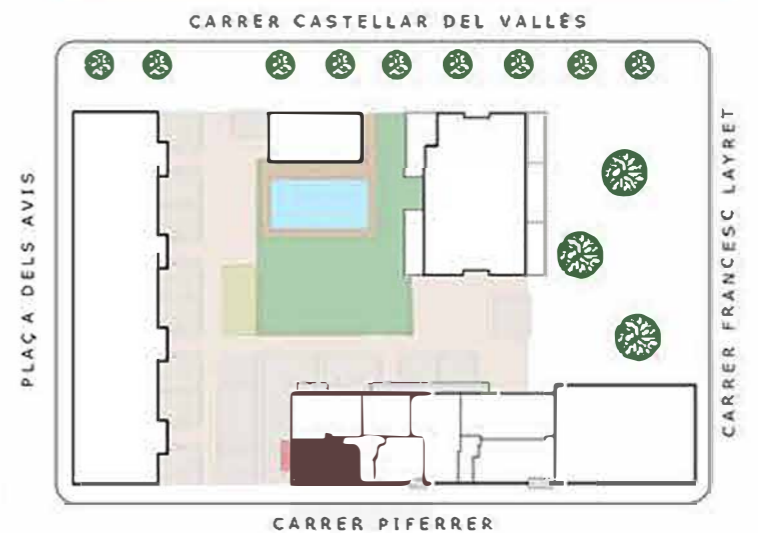

ESC 1:50