



ESCALA H

2a 3a

SUPERFÍCIES UTILS INTERIORS

SALA-MENJADOR-CUINA	25,87 m ²
DORMITORI 1	10,76 m ²
DORMITORI 2	8,46 m ²
DORMITORI 3	7,00 m ²
BANY 1	4,78 m ²
BANY 2	3,86 m ²
PASSADÍS	5,61 m ²
REBEDOR	2,01 m ²
SAFAREIG	1,85 m ²
TOTAL	70,20 m²

SUPERFÍCIES UTILS EXTERIORS

TERRASSA COBERTA	9,07 m ²
TOTAL	9,07 m²



SUPERFÍCIE ÚTIL TOTAL 79,27 m²

SUP. CONSTRUÏDA INTERIOR HABITATGE	83,10 m ²
SUP. CONSTRUÏDA EXTERIOR COBERTA	10,12 m ²

SUPERFÍCIE CONSTRUÏDA TOTAL 93,22 m²

SUP. CONSTRUÏDA AMB ZONES COMUNS 114,74 m²
Inclou la superfície construïda de l'habitatge, la part proporcional de zones comuns i la superfície construïda de la terrassa

SITUACIÓ A L'ILLA

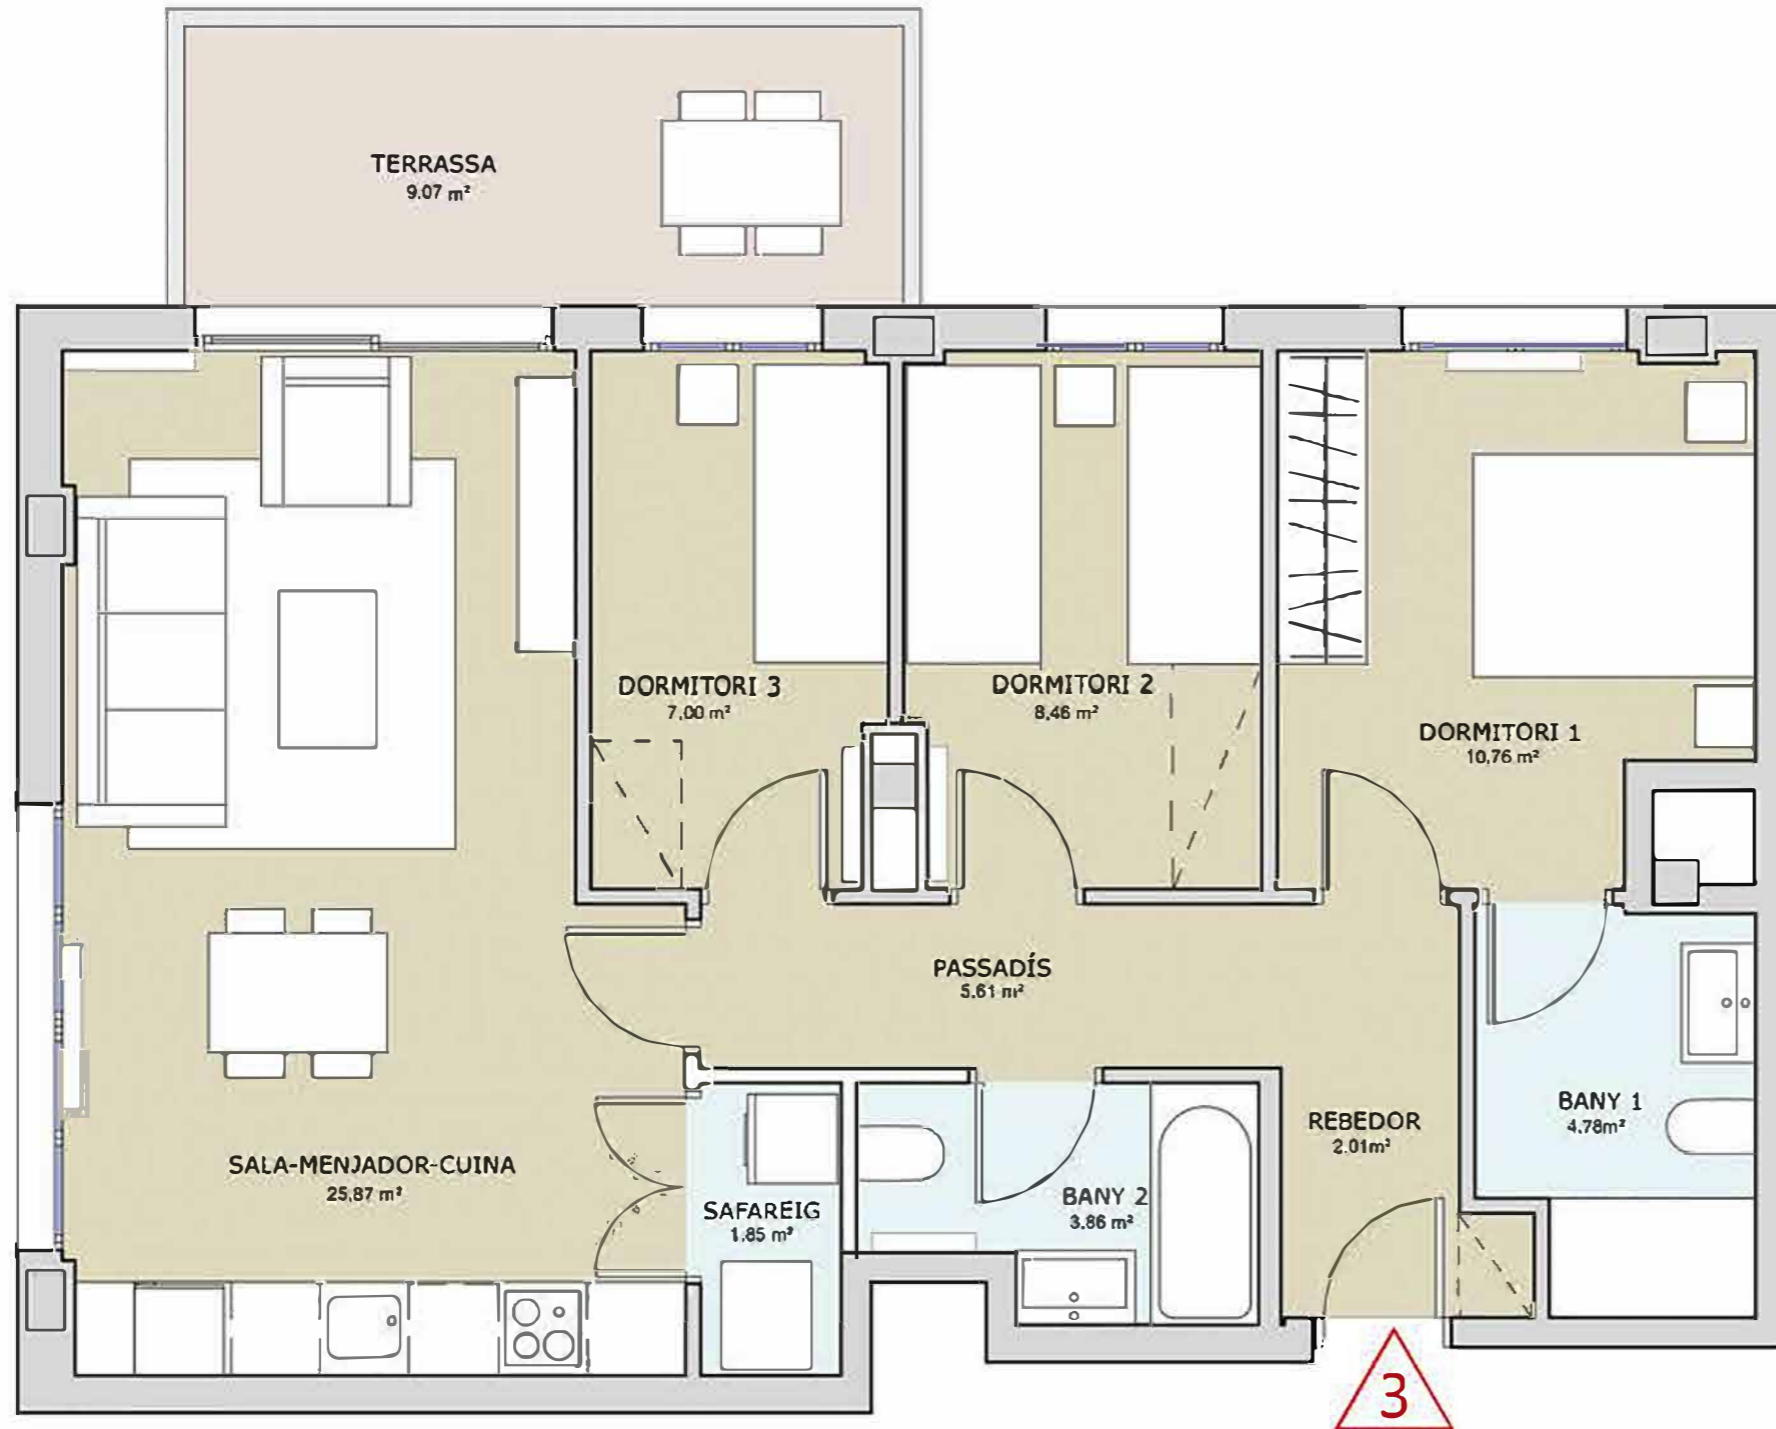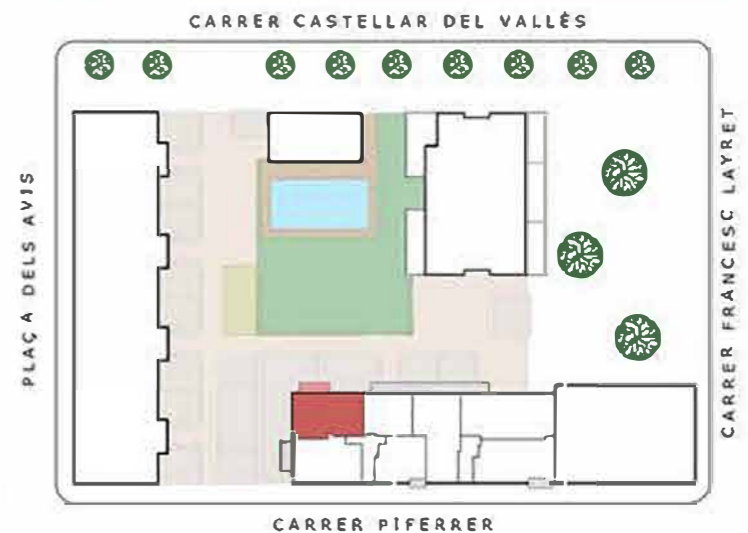

ESC 1:50