



ESCALA H

2a 4a

SUPERFÍCIES ÚTILS INTERIORS

SALA-MENJADOR-CUINA	26,69 m ²
DORMITORI 1	10,70 m ²
DORMITORI 2	6,23 m ²
DORMITORI 3	8,06 m ²
BANY 1	4,16 m ²
BANY 2	3,85 m ²
PASSADÍS	7,36 m ²
SAFAREIG	1,82 m ²
TOTAL	68,87 m²

SUPERFÍCIES ÚTILS EXTERIORS

TERRASSA COBERTA	8,95 m ²
TOTAL	8,95 m²



SUPERFÍCIE ÚTIL TOTAL 77,82 m²

SUP. CONSTRUÏDA INTERIOR HABITATGE	81,78 m ²
SUP. CONSTRUÏDA EXTERIOR COBERTA	10,00 m ²

SUPERFÍCIE CONSTRUÏDA TOTAL 91,78 m²

SUP. CONSTRUÏDA AMB ZONES COMUNS 112,96 m²
Inclou la superfície construïda de l'habitatge, la part proporcional de zones comuns i la superfície construïda de la terrassa

SITUACIÓ A L'ILLA

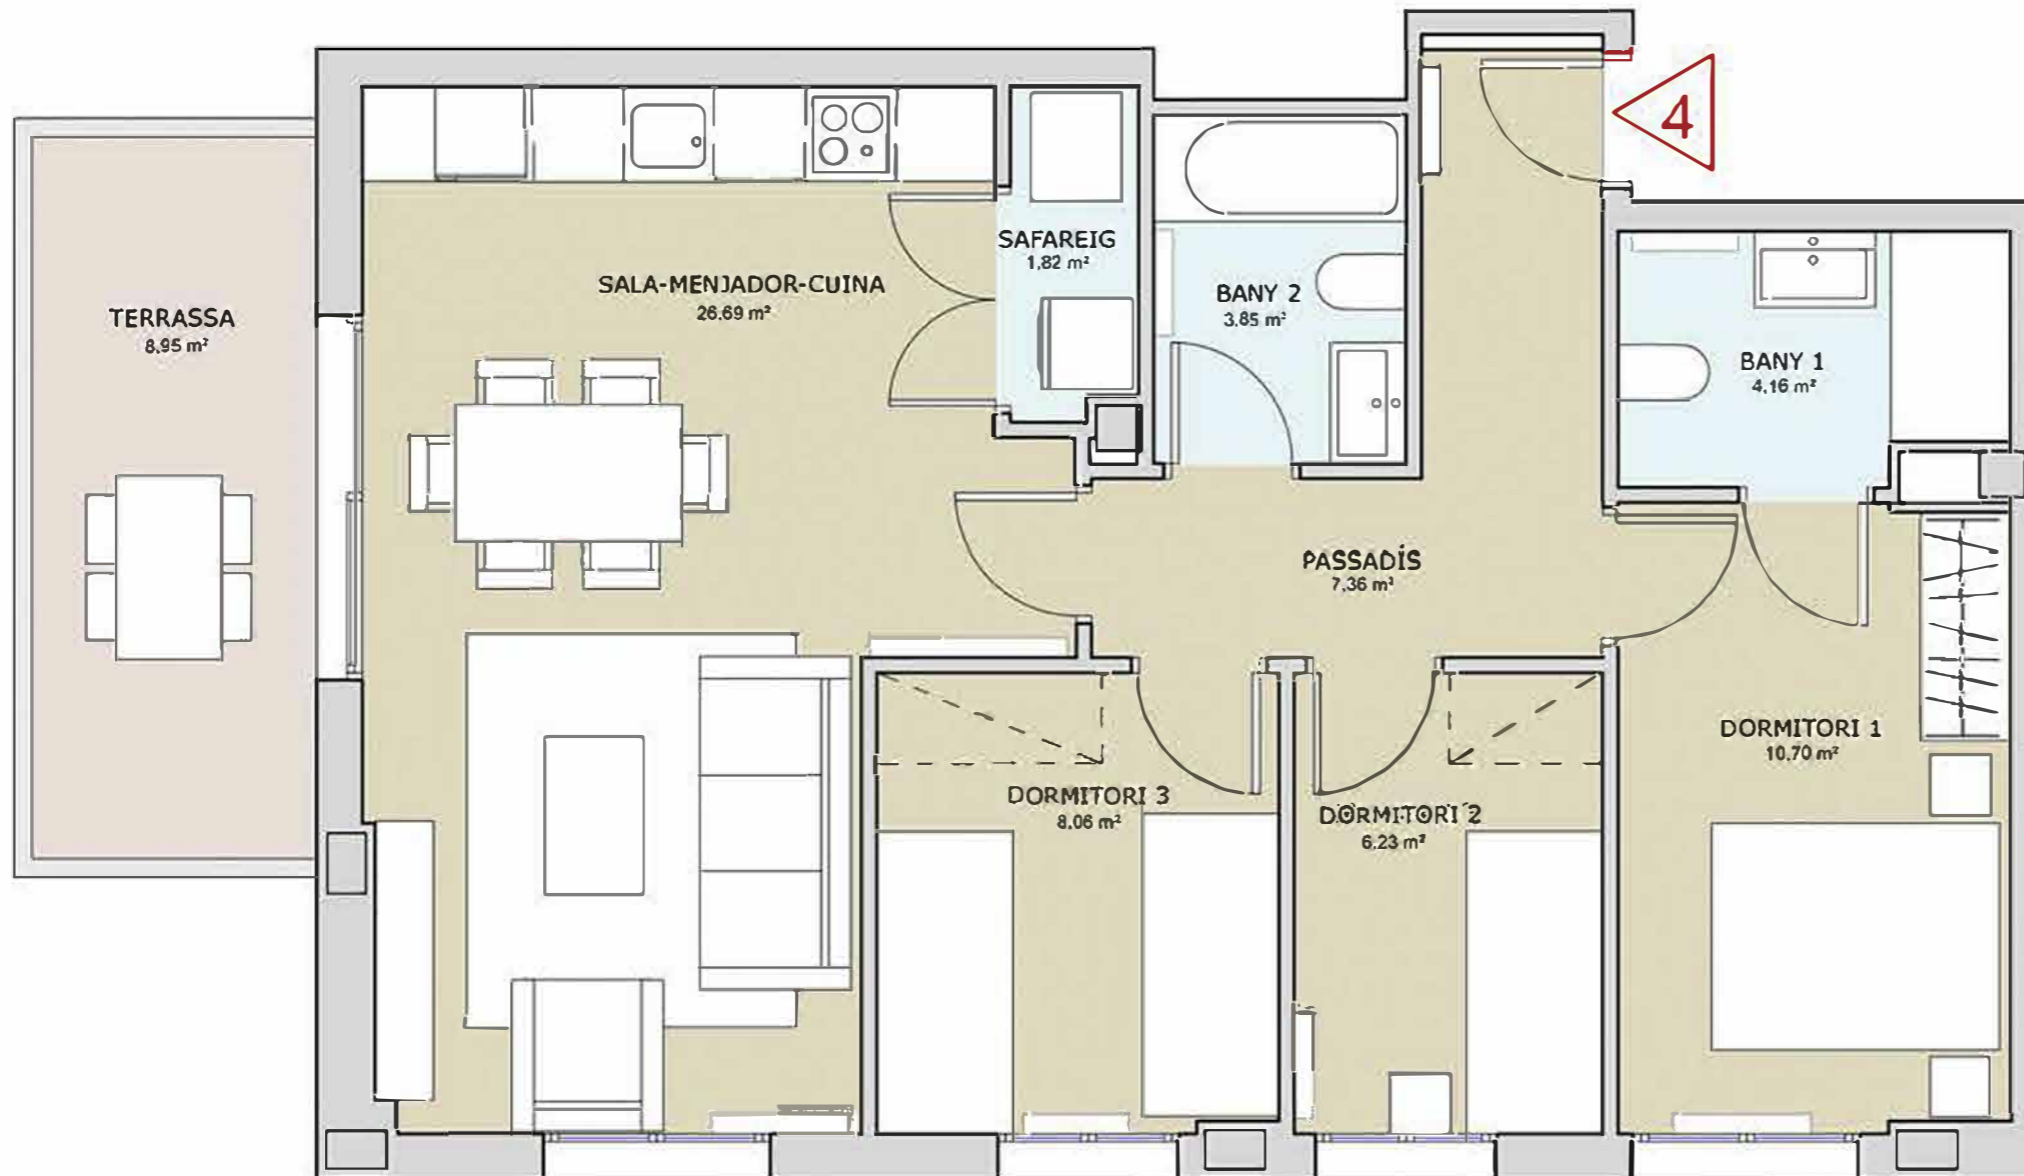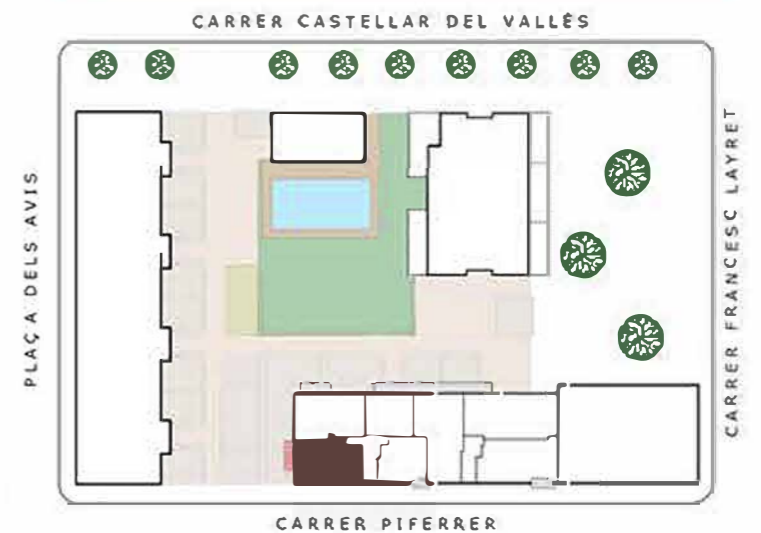

ESC 1:50