



C/FRANCESC LAYRET, 53 ESCALA E

3er 1a

SUPERFÍCIES UTILS INTERIORS

SALA-MENJADOR-CUINA	39,61 m ²
DORMITORI 1	11,39 m ²
DORMITORI 2	9,86 m ²
DORMITORI 3	7,47 m ²
BANY 1	4,65 m ²
BANY 2	3,55 m ²
REBEDOR	6,58 m ²
SAFAREIG	0,69 m ²

TOTAL 83,80 m²

SUPERFÍCIES UTILS EXTERIORS

TERRASSA DESCOBERTA	74,56 m ²
---------------------	----------------------

TOTAL 74,56 m²

SUPERFÍCIE ÚTIL TOTAL 158,36 m²

SUP. CONSTRUÏDA INTERIOR HABITATGE	99,56 m ²
------------------------------------	----------------------



SUP. CONSTRUÏDA EXTERIOR DESCOBERTA	82,28 m ²
-------------------------------------	----------------------

SUPERFÍCIE CONSTRUÏDA TOTAL 181,84 m²

SUP. CONSTRUÏDA AMB ZONES COMUNS 196,28 m²

Inclou la superfície construïda de l'habitatge, la part proporcional de zones comuns i la superfície construïda de la terrassa

SITUACIÓ A L'ILLA

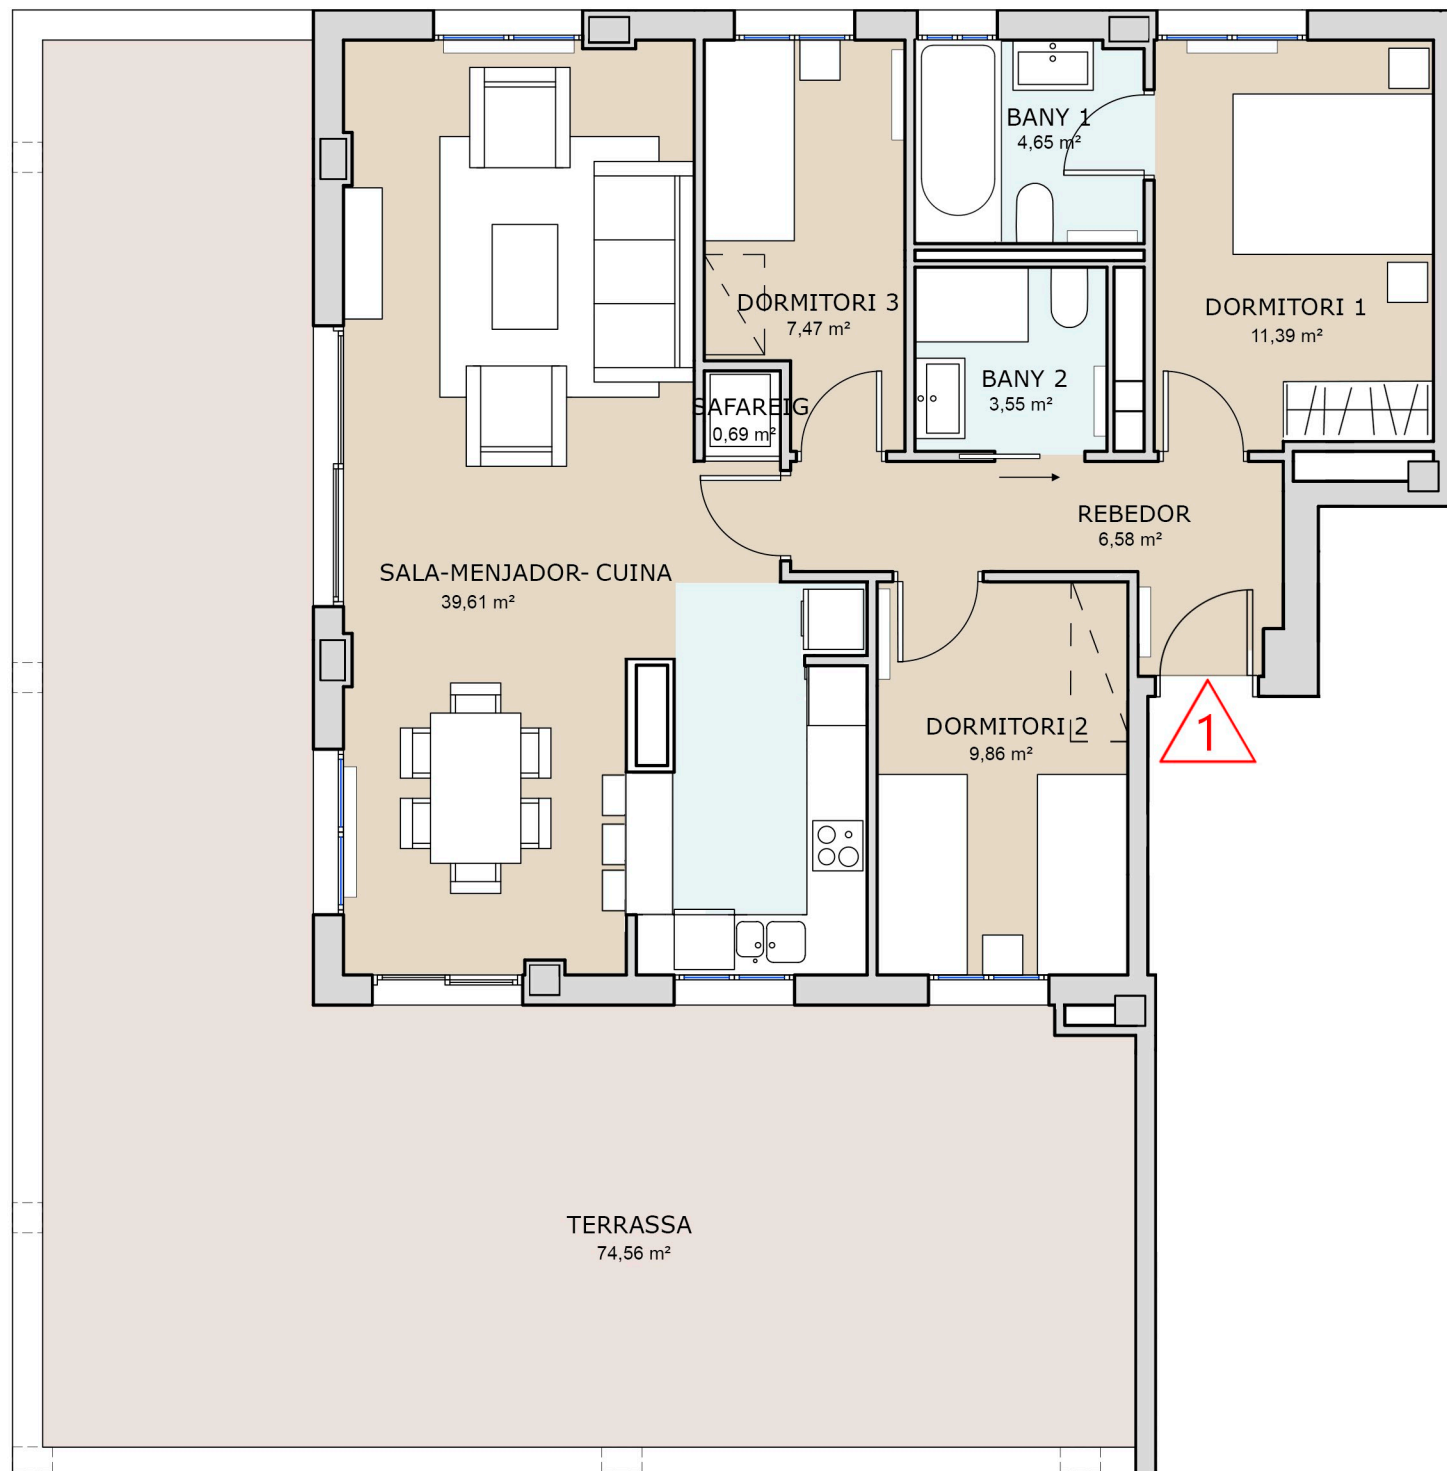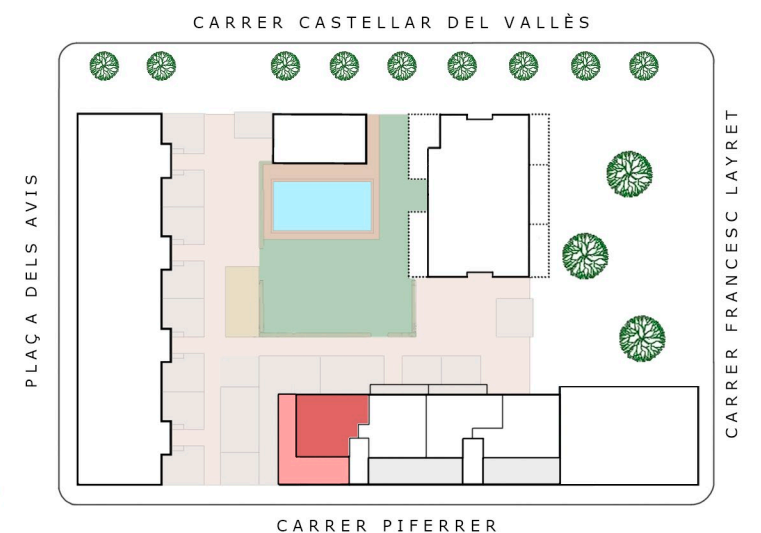

17/02/2022