




C/ PIFERRER, 56
ESCALA G
TIPUS 05
PLANTA 1-2

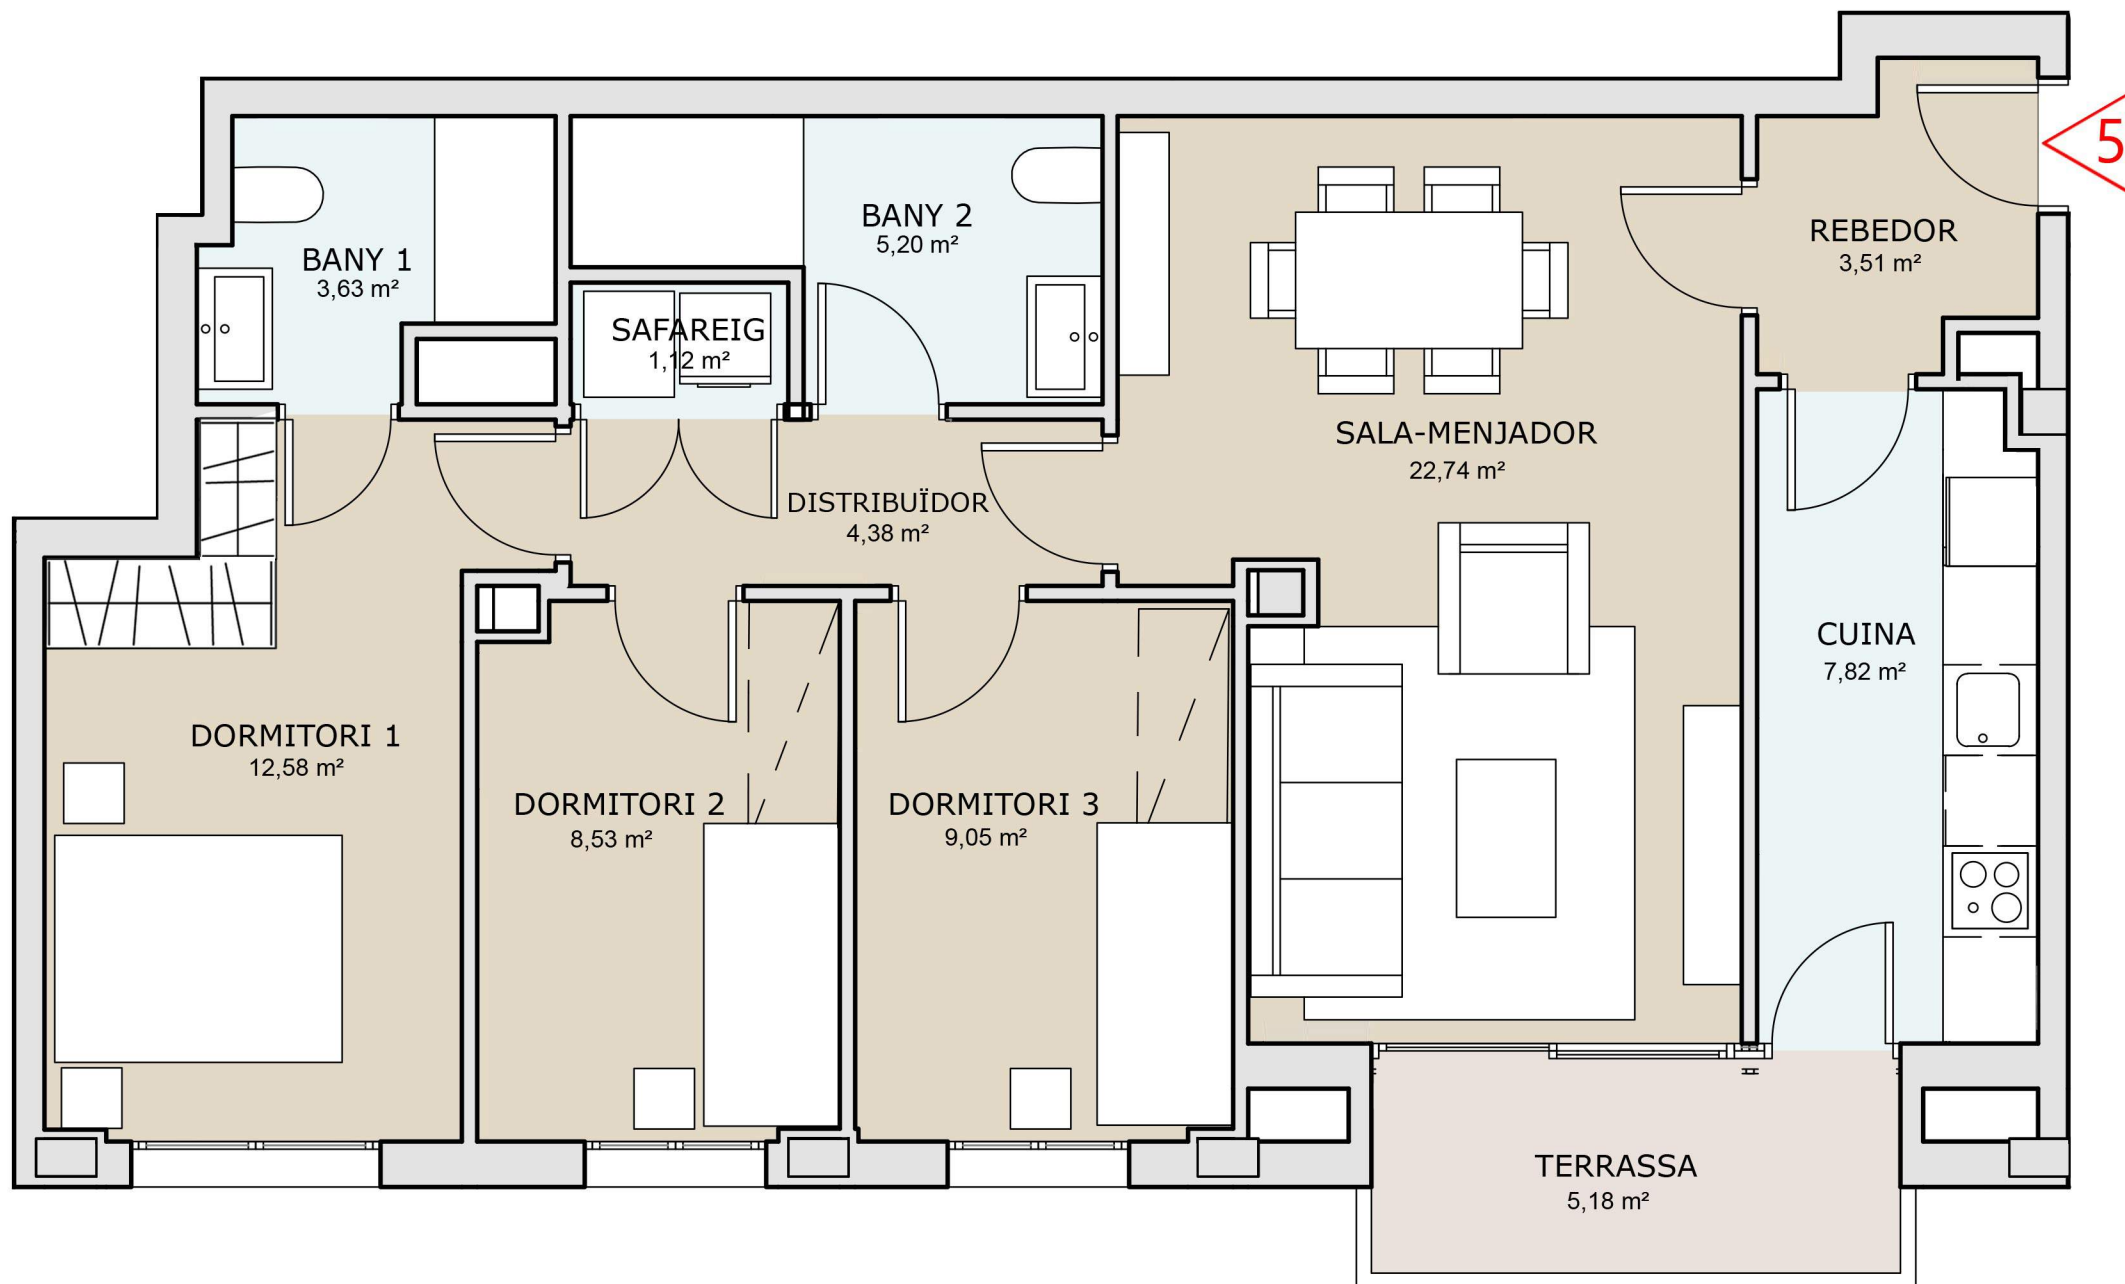

SUPERFÍCIES UTILS INTERIORS

REBEDOR	3,51 m ²
SALA-MENJADOR	22,74 m ²
CUINA	7,82 m ²
DORMITORI 1	12,58 m ²
DORMITORI 2	8,53 m ²
DORMITORI 3	9,05 m ²
DISTRIBUÏDOR	4,38 m ²
BANY 1	3,63 m ²
BANY 2	5,20 m ²
SAFAREIG	1,12 m ²
TOTAL	78,56 m²

SUPERFÍCIES UTILS EXTERIORS

TERRASSA COBERTA	5,18 m ²
TOTAL	5,18 m²

SUPERFÍCIE ÚTIL TOTAL 83,74 m²

SUP. CONSTRUÏDA INTERIOR HABITATGE	91,83 m ²
SUP. CONSTRUÏDA EXTERIOR COBERTA	5,69 m ²

SUPERFÍCIE CONSTRUÏDA TOTAL 97,52 m²

SUP. CONSTRUÏDA AMB ZONES COMUNS 111,41 m²
Inclou la superfície construïda de l'habitatge, la part proporcional de zones comuns i la superfície construïda de la terrassa

SITUACIÓ A L'ILLA



23/05/2022