




C/ PIFERRER, 56
ESCALA G
TIPUS 01
PLANTA 1-2-3-4

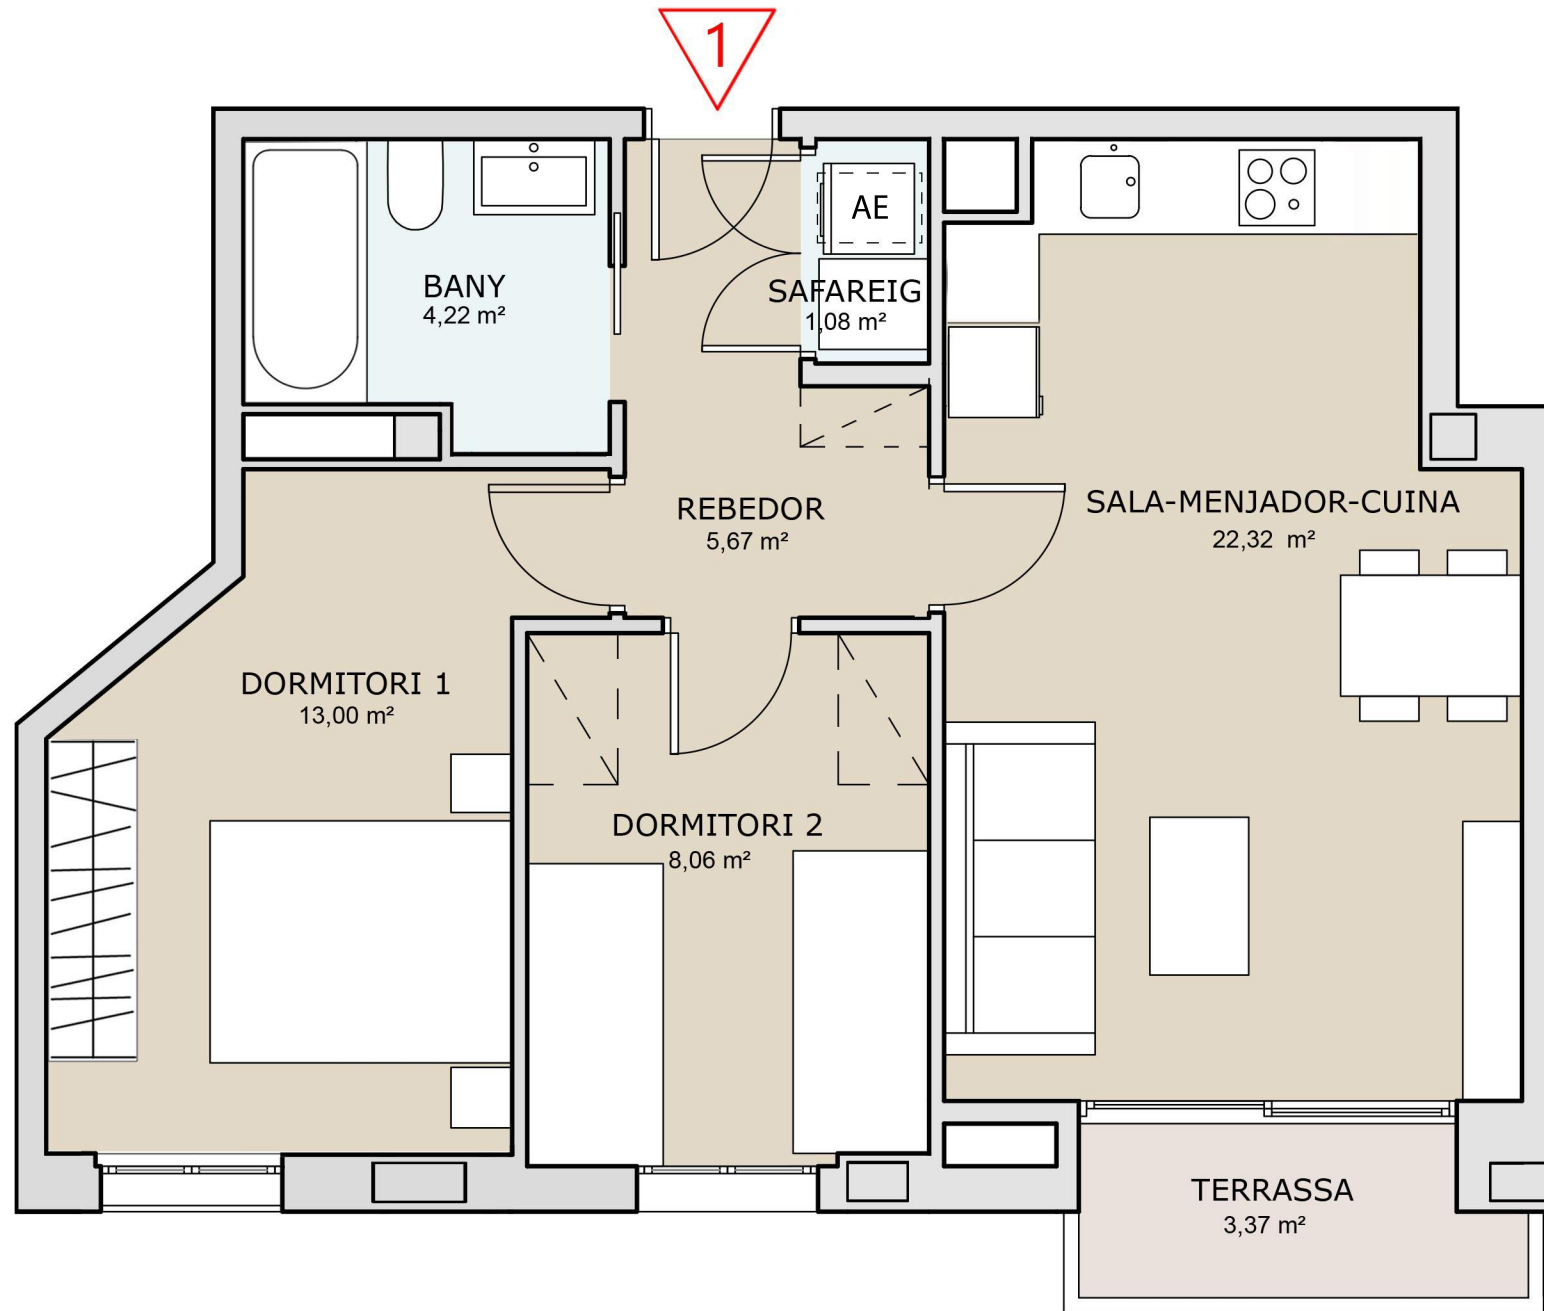

SUPERFÍCIES UTILS INTERIORS

REBEDOR	5,67 m ²
SALA-MENJADOR-CUINA	22,32 m ²
DORMITORI 1	13,00 m ²
DORMITORI 2	8,06 m ²
BANY	4,22 m ²
SAFAREIG	1,08 m ²
TOTAL	54,35 m²

SUPERFÍCIES UTILS EXTERIORS

TERRASSA COBERTA	3,37 m ²
TOTAL	3,37 m²

SUPERFÍCIE ÚTIL TOTAL 57,72 m²

SUP. CONSTRUÏDA INTERIOR HABITATGE	63,75 m ²
SUP. CONSTRUÏDA EXTERIOR COBERTA	3,62 m ²

SUPERFÍCIE CONSTRUÏDA TOTAL 67,37 m²

SUP. CONSTRUÏDA AMB ZONES COMUNS 77,01 m²

Inclou la superfície construïda de l'habitatge, la part proporcional de zones comuns i la superfície construïda de la terrassa

SITUACIÓ A L'ILLA



23/05/2022