




C/ PIFERRER, 56
ESCALA G
TIPUS 02
PLANTA 1-2-3-4

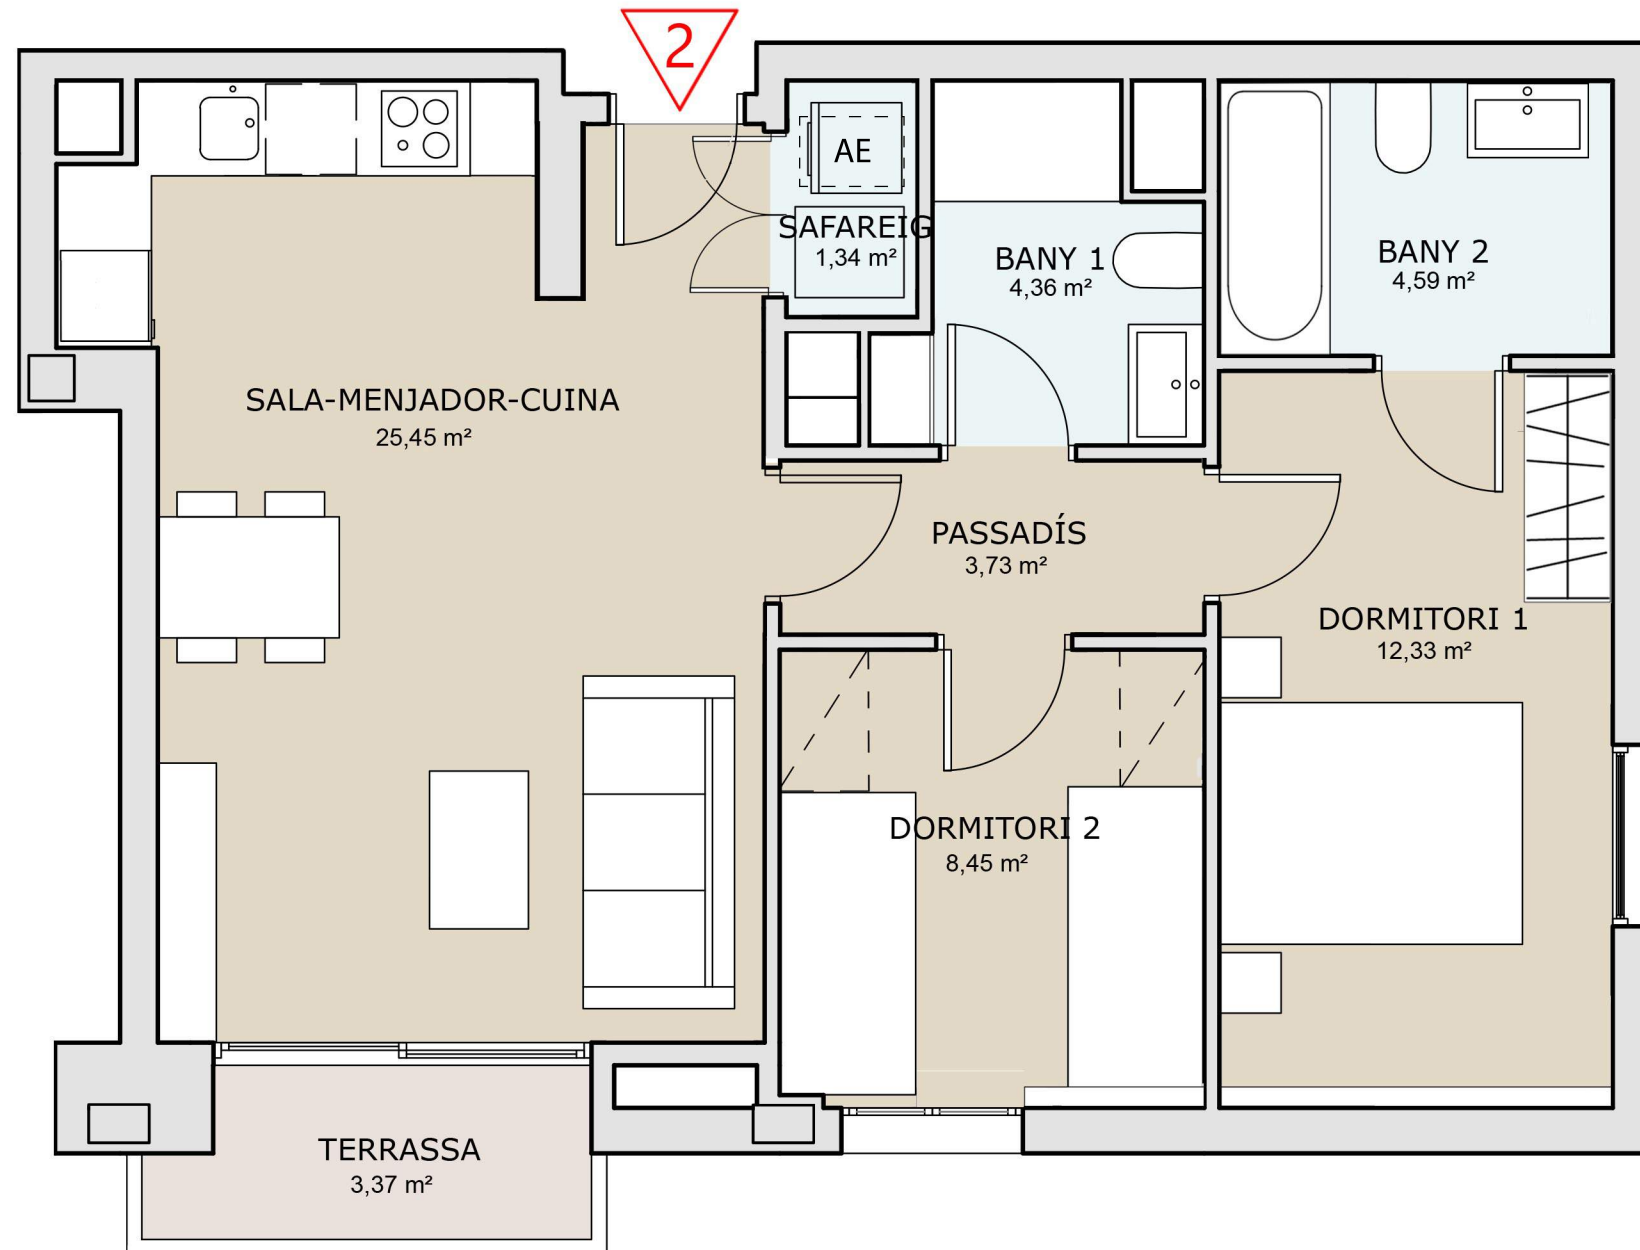

SUPERFÍCIES UTILS INTERIORS

SALA-MENJADOR-CUINA	25,45 m ²
DORMITORI 1	12,33 m ²
DORMITORI 2	8,45 m ²
BANY 1	4,59 m ²
BANY 2	4,36 m ²
SAFAREIG	1,34 m ²
PASSADÍS	3,73 m ²
TOTAL	60,25 m²

SUPERFÍCIES UTILS EXTERIORS

TERRASSA COBERTA	3,37 m ²
TOTAL	3,37 m²

SUPERFÍCIE ÚTIL TOTAL 63,62 m²


SUP. CONSTRUÏDA INTERIOR HABITATGE	71,96 m ²
SUP. CONSTRUÏDA EXTERIOR COBERTA	3,62 m ²

SUPERFÍCIE CONSTRUÏDA TOTAL 75,58 m²

SUP. CONSTRUÏDA AMB ZONES COMUNS 86,46 m²

Inclou la superfície construïda de l'habitatge, la part proporcional de zones comuns i la superfície construïda de la terrassa

SITUACIÓ A L'ILLA

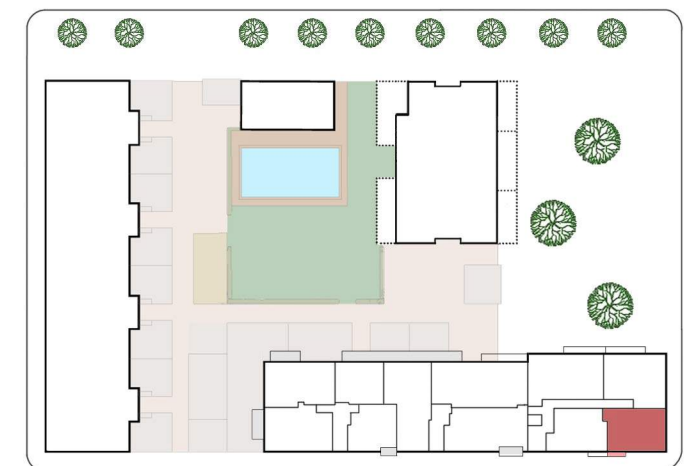

23/05/2022