


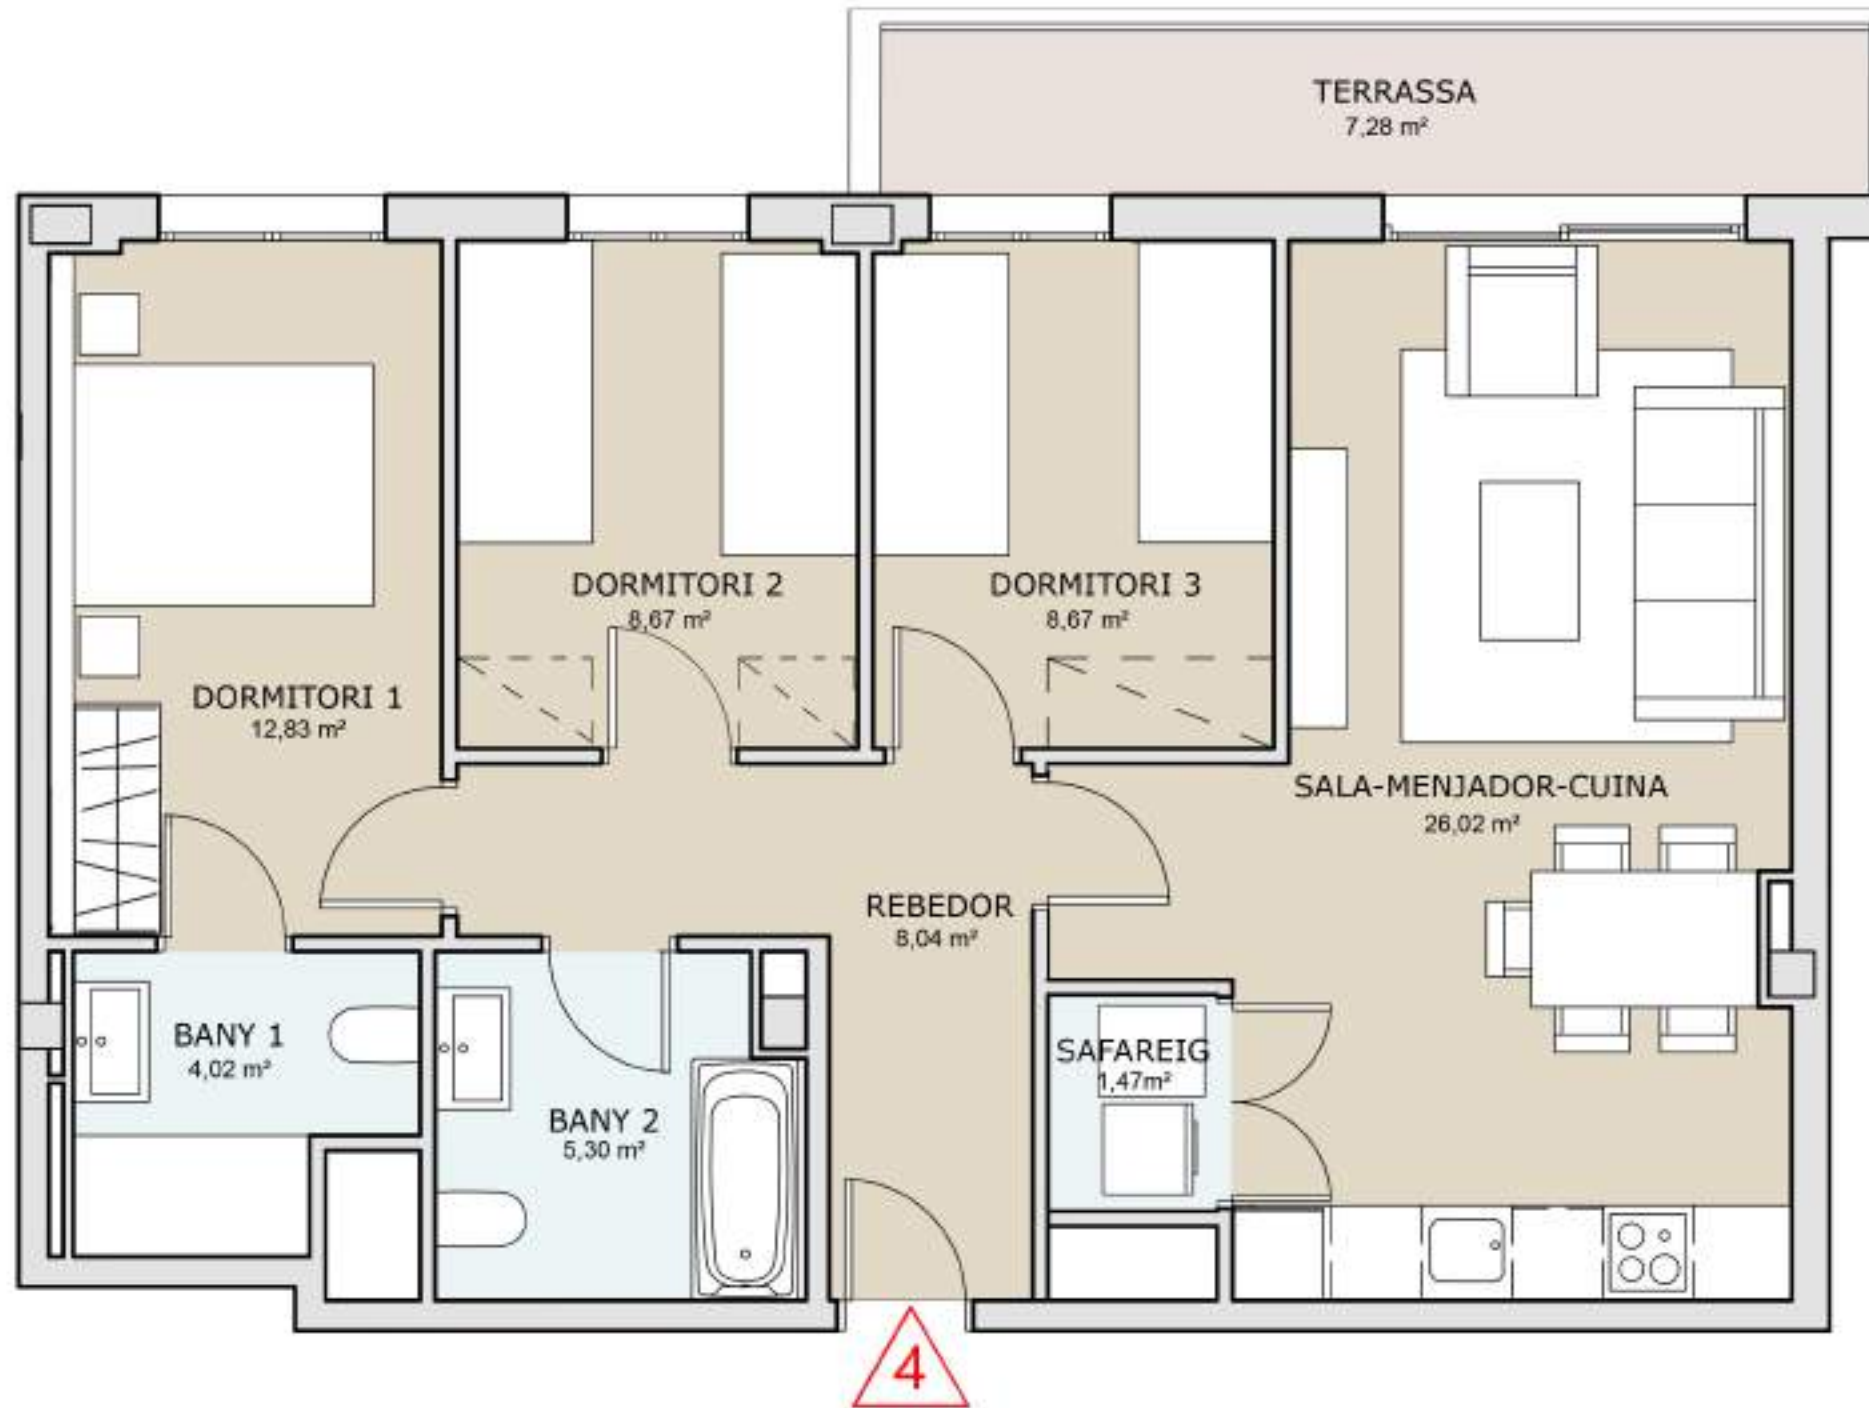

**C/ PIFERRER, 56**  
**ESCALA G**  
**TIPUS 04**  
**PLANTA 2-3-4**



**SUPERFÍCIES ÚTILS INTERIORS**

REBEDOR	8,04 m <sup>2</sup>
SALA-MENJADOR-CUINA	26,02 m <sup>2</sup>
DORMITORI 1	12,83 m <sup>2</sup>
DORMITORI 2	8,67 m <sup>2</sup>
DORMITORI 3	8,67 m <sup>2</sup>
BANY 1	4,02 m <sup>2</sup>
BANY 2	5,30 m <sup>2</sup>
SAFAREIG	1,47 m <sup>2</sup>
<b>TOTAL</b>	<b>75,02 m<sup>2</sup></b>

**SUPERFÍCIES ÚTILS EXTERIORS**

TERRASSA COBERTA	7,28 m <sup>2</sup>
<b>TOTAL</b>	<b>7,28 m<sup>2</sup></b>

**SUPERFÍCIE ÚTIL TOTAL 82,30 m<sup>2</sup>**

SUP. CONSTRUÏDA INTERIOR HABITATGE	87,23 m <sup>2</sup>
SUP. CONSTRUÏDA EXTERIOR COBERTA	8,19 m <sup>2</sup>

**SUPERFÍCIE CONSTRUÏDA TOTAL 95,42 m<sup>2</sup>**

**SUP. CONSTRUÏDA AMB ZONES COMUNS 108,61 m<sup>2</sup>**

Inclou la superfície construïda de l'habitatge, la part proporcional de zones comuns i la superfície construïda de la terrassa

**SITUACIÓ A L'ILLA**



23/05/2022